

UNIVERSIDADE FEDERAL DE ALAGOAS – UFAL
FACULDADE DE ARQUITETURA E URBANISMO – FAU
CURSO DE ARQUITETURA E URBANISMO
PRODUTO INTERMEDIÁRIO DE GRADUAÇÃO

Abrigo: Lar Santo Antonio de Pádua (Frei José)

Localização: Village Campestre

Representante: Frei José (fundador).

QUESTIONÁRIO

1. Quando surgiu o abrigo?

Ano de 2000 (19 anos).

2. Porque houve a necessidade de ter um abrigo para idosos?

Nada foi planejado. O Frei José era voluntário no HGE e conheceu um senhor que precisava de cuidados médicos e então decidiu levá-lo para morar na sua casa, logo após outro senhor precisou de ajuda e ele o abrigou. Logo mais outro pediu abrigo e daí houve-se a necessidade de ter um espaço maior para que fossem abrigados. Com a ajuda de doações dos fiéis, compraram um terreno e foi levantada a edificação, que foi inaugurada com 15 pessoas. Todas do sexo masculino.

3. Quem é o gestor do abrigo?

Frei José – Membro da Igreja Nossa Senhora da Conceição.

4. Quantas pessoas estão abrigadas?

97 pessoas.

5. Qual o sexo ou os sexos dos abrigados?

Masculino e feminino. 80 homens e 7 mulheres. Destes, 42 são idosos.

6. Quantas pessoas há na lista de espera?

Não há lista de espera. Todas as pessoas que pedem abrigo, são abrigadas.

7. O que é levantado para que as pessoas possam fazer parte deste abrigo?

Pessoas com idade maior ou igual à 18 anos que não estejam em condições de viver com dignidade, situação de abandono ou que não possuam autonomia.

8. Há o serviço de Centro Dia?

Não.

UNIVERSIDADE FEDERAL DE ALAGOAS – UFAL
FACULDADE DE ARQUITETURA E URBANISMO – FAU
CURSO DE ARQUITETURA E URBANISMO
PRODUTO INTERMEDIÁRIO DE GRADUAÇÃO

Abrigo: Abrigo de Idosa Maria Júlia Miranda – Anexo do Lar Santo Antonio de Pádua

Localização: Farol

Representante: Frei José (fundador)

QUESTIONÁRIO

1. Quando surgiu o abrigo?

Ano de 2004 (15 anos).

2. Porque houve a necessidade de ter um abrigo para idosos?

Para separar os homens das mulheres do Lar Santo Antonio de Pádua.

3. Quem é o gestor do abrigo?

Igreja Nossa Senhora da Conceição.

4. Quantas pessoas estão abrigadas?

28 pessoas

5. Qual o sexo ou os sexos dos abrigados?

Feminino.

6. Quantas pessoas há na lista de espera?

Não há lista de espera.

7. O que é levantado para que as pessoas possam fazer parte deste abrigo?

Mulheres a partir dos 60 anos de idade, que precisam serem assistidas de alguma forma. Muitas não têm família que possam ficar em tempo integral e as abrigadas não possuam autonomia de morarem sozinhas.

8. Há o serviço de Centro Dia?

Não.

UNIVERSIDADE FEDERAL DE ALAGOAS – UFAL
FACULDADE DE ARQUITETURA E URBANISMO – FAU
CURSO DE ARQUITETURA E URBANISMO
PRODUTO INTERMEDIÁRIO DE GRADUAÇÃO

Abrigo: Acolhimento Mãe das Graças

Localização: Cidade Universitária

Representante: Cleonice (fundadora)

QUESTIONÁRIO

1. Quando surgiu o abrigo?

2010 (9 anos)

2. Porque houve a necessidade de ter um abrigo para idosos?

Vontade de 3 voluntárias de ajudar pessoas carentes.

3. Quem é o gestor do abrigo?

Não há gestor principal.

4. Quantas pessoas estão abrigadas?

50 pessoas.

5. Qual o sexo ou os sexos dos abrigados?

Masculino e feminino. 6 homens e 46 mulheres. Destes, 14 não são idosos

6. Quantas pessoas há na lista de espera?

20 pessoas.

7. O que é levantado para que as pessoas possam fazer parte deste abrigo?

Pessoas com idade maior ou igual à 18 anos que não estejam em condições de viver com dignidade, situação de abandono ou que não possuam autonomia.

8. Há o serviço de Centro Dia?

Não.

UNIVERSIDADE FEDERAL DE ALAGOAS – UFAL
FACULDADE DE ARQUITETURA E URBANISMO – FAU
CURSO DE ARQUITETURA E URBANISMO
PRODUTO INTERMEDIÁRIO DE GRADUAÇÃO

Abrigo: Casa do Idoso Amigos em Ação

Localização: Clima Bom

Representante: Margariga (diretora)

QUESTIONÁRIO

1. Quando surgiu o abrigo?

2016 (3 anos)

2. Porque houve a necessidade de ter um abrigo para idosos?

Havia varias pessoas idosas nas proximidades que precisavam de cuidados.

3. Quem é o gestor do abrigo?

Pessoas amigas.

4. Quantas pessoas estão abrigadas?

20 pessoas

5. Qual o sexo ou os sexos dos abrigados?

Masculino e feminino

6. Quantas pessoas há na lista de espera?

5 pessoas

7. O que é levantado para que as pessoas possam fazer parte deste abrigo?

Pessoas a partir dos 60 anos de idade, que precisam serem assistidas de alguma forma.
Muitas não têm família que possam ficar em tempo integral e as abrigadas não possuam autonomia de morarem sozinhas.

8. Há o serviço de Centro Dia?

Não

UNIVERSIDADE FEDERAL DE ALAGOAS – UFAL
FACULDADE DE ARQUITETURA E URBANISMO – FAU
CURSO DE ARQUITETURA E URBANISMO
PRODUTO INTERMEDIÁRIO DE GRADUAÇÃO

Abrigo: Lar do Bom Samaritano

Localização: Tabuleiro do Martins

Representante: Patrícia (assistente)

QUESTIONÁRIO

1. Quando surgiu o abrigo?

1950 (69 anos).

2. Porque houve a necessidade de ter um abrigo para idosos?

Não soube informar

3. Quem é o gestor do abrigo?

Carlos Bezerra.

4. Quantas pessoas estão abrigadas?

28 pessoas

5. Qual o sexo ou os sexos dos abrigados?

Feminino.

6. Quantas pessoas há na lista de espera?


8 pessoas

7. O que é levantado para que as pessoas possam fazer parte deste abrigo?


Pessoas a partir dos 60 anos de idade, que precisam serem assistidas de alguma forma. Muitas não têm família que possam ficar em tempo integral e as abrigadas não possuam autonomia de morarem sozinhas.

8. Há o serviço de Centro Dia?

Não

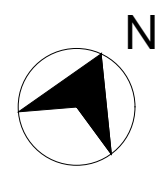



VISTA SUPERIOR
ESC: 1:250

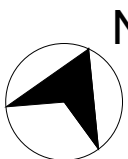



PLANTA DE SITUAÇÃO
ESC: 1:1000

TABELA DE LOCAÇÃO DE ESPAÇOS E EQUIPAMENTOS	
1	ACADEMIA PARA EXERCÍCIOS ELABORAIS E ACADEMIA PARA TERCEIRA IDADE
2	PISTA DE CICLISMO E CAMINHADA
3	QUADRAS DE ESPORTES
4	ABRIGO COBERTO
5	PALCO
6	ÁREA INTERNA COBERTA PRIVATIVA
7	ÁREA INTERNA DESCOBERTA PRIVATIVA
8	ESTACIONAMENTOS

INSTITUIÇÃO		UNIVERSIDADE FEDERAL DE ALAGOAS	
CURSO		FACULDADE DE ARQUITETURA E URBANISMO	
EMPREENDIMENTO		CENTRO DIA PARA IDOSOS	
ENDEREÇO		RUA SEBASTÃO DA HORA RUA DESEMB. MANOEL LOPES FERREIRA PINTO RUA DOUTOR ANTÔNIO ARECÍPO	
DISCIPLINA		TRABALHO FINAL DE GRADUAÇÃO	
ALUNA PROJETISTA CO-ORIENTADORA		ADILA RAFAELA DE MELO SOUZA	
ORIENTADOR		MSC. JOSÉ DAVID PACHECO GUERRA	
CONTROLE DA PRIMEIRA		VISTA SUPERIOR	
FASE DE ENTREGA		PLANTA DE SITUAÇÃO	
ANTEPROJETO		JANEIRO/2020	
		ESCALA: 1:250, 1:1000	
		ZONA RESIDENCIAL 7 TO: 18,71 % C.A.: 0,19	
		NÚMERO DA PRANCHAS	
		01/08	

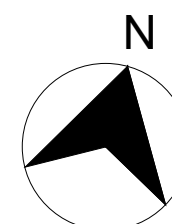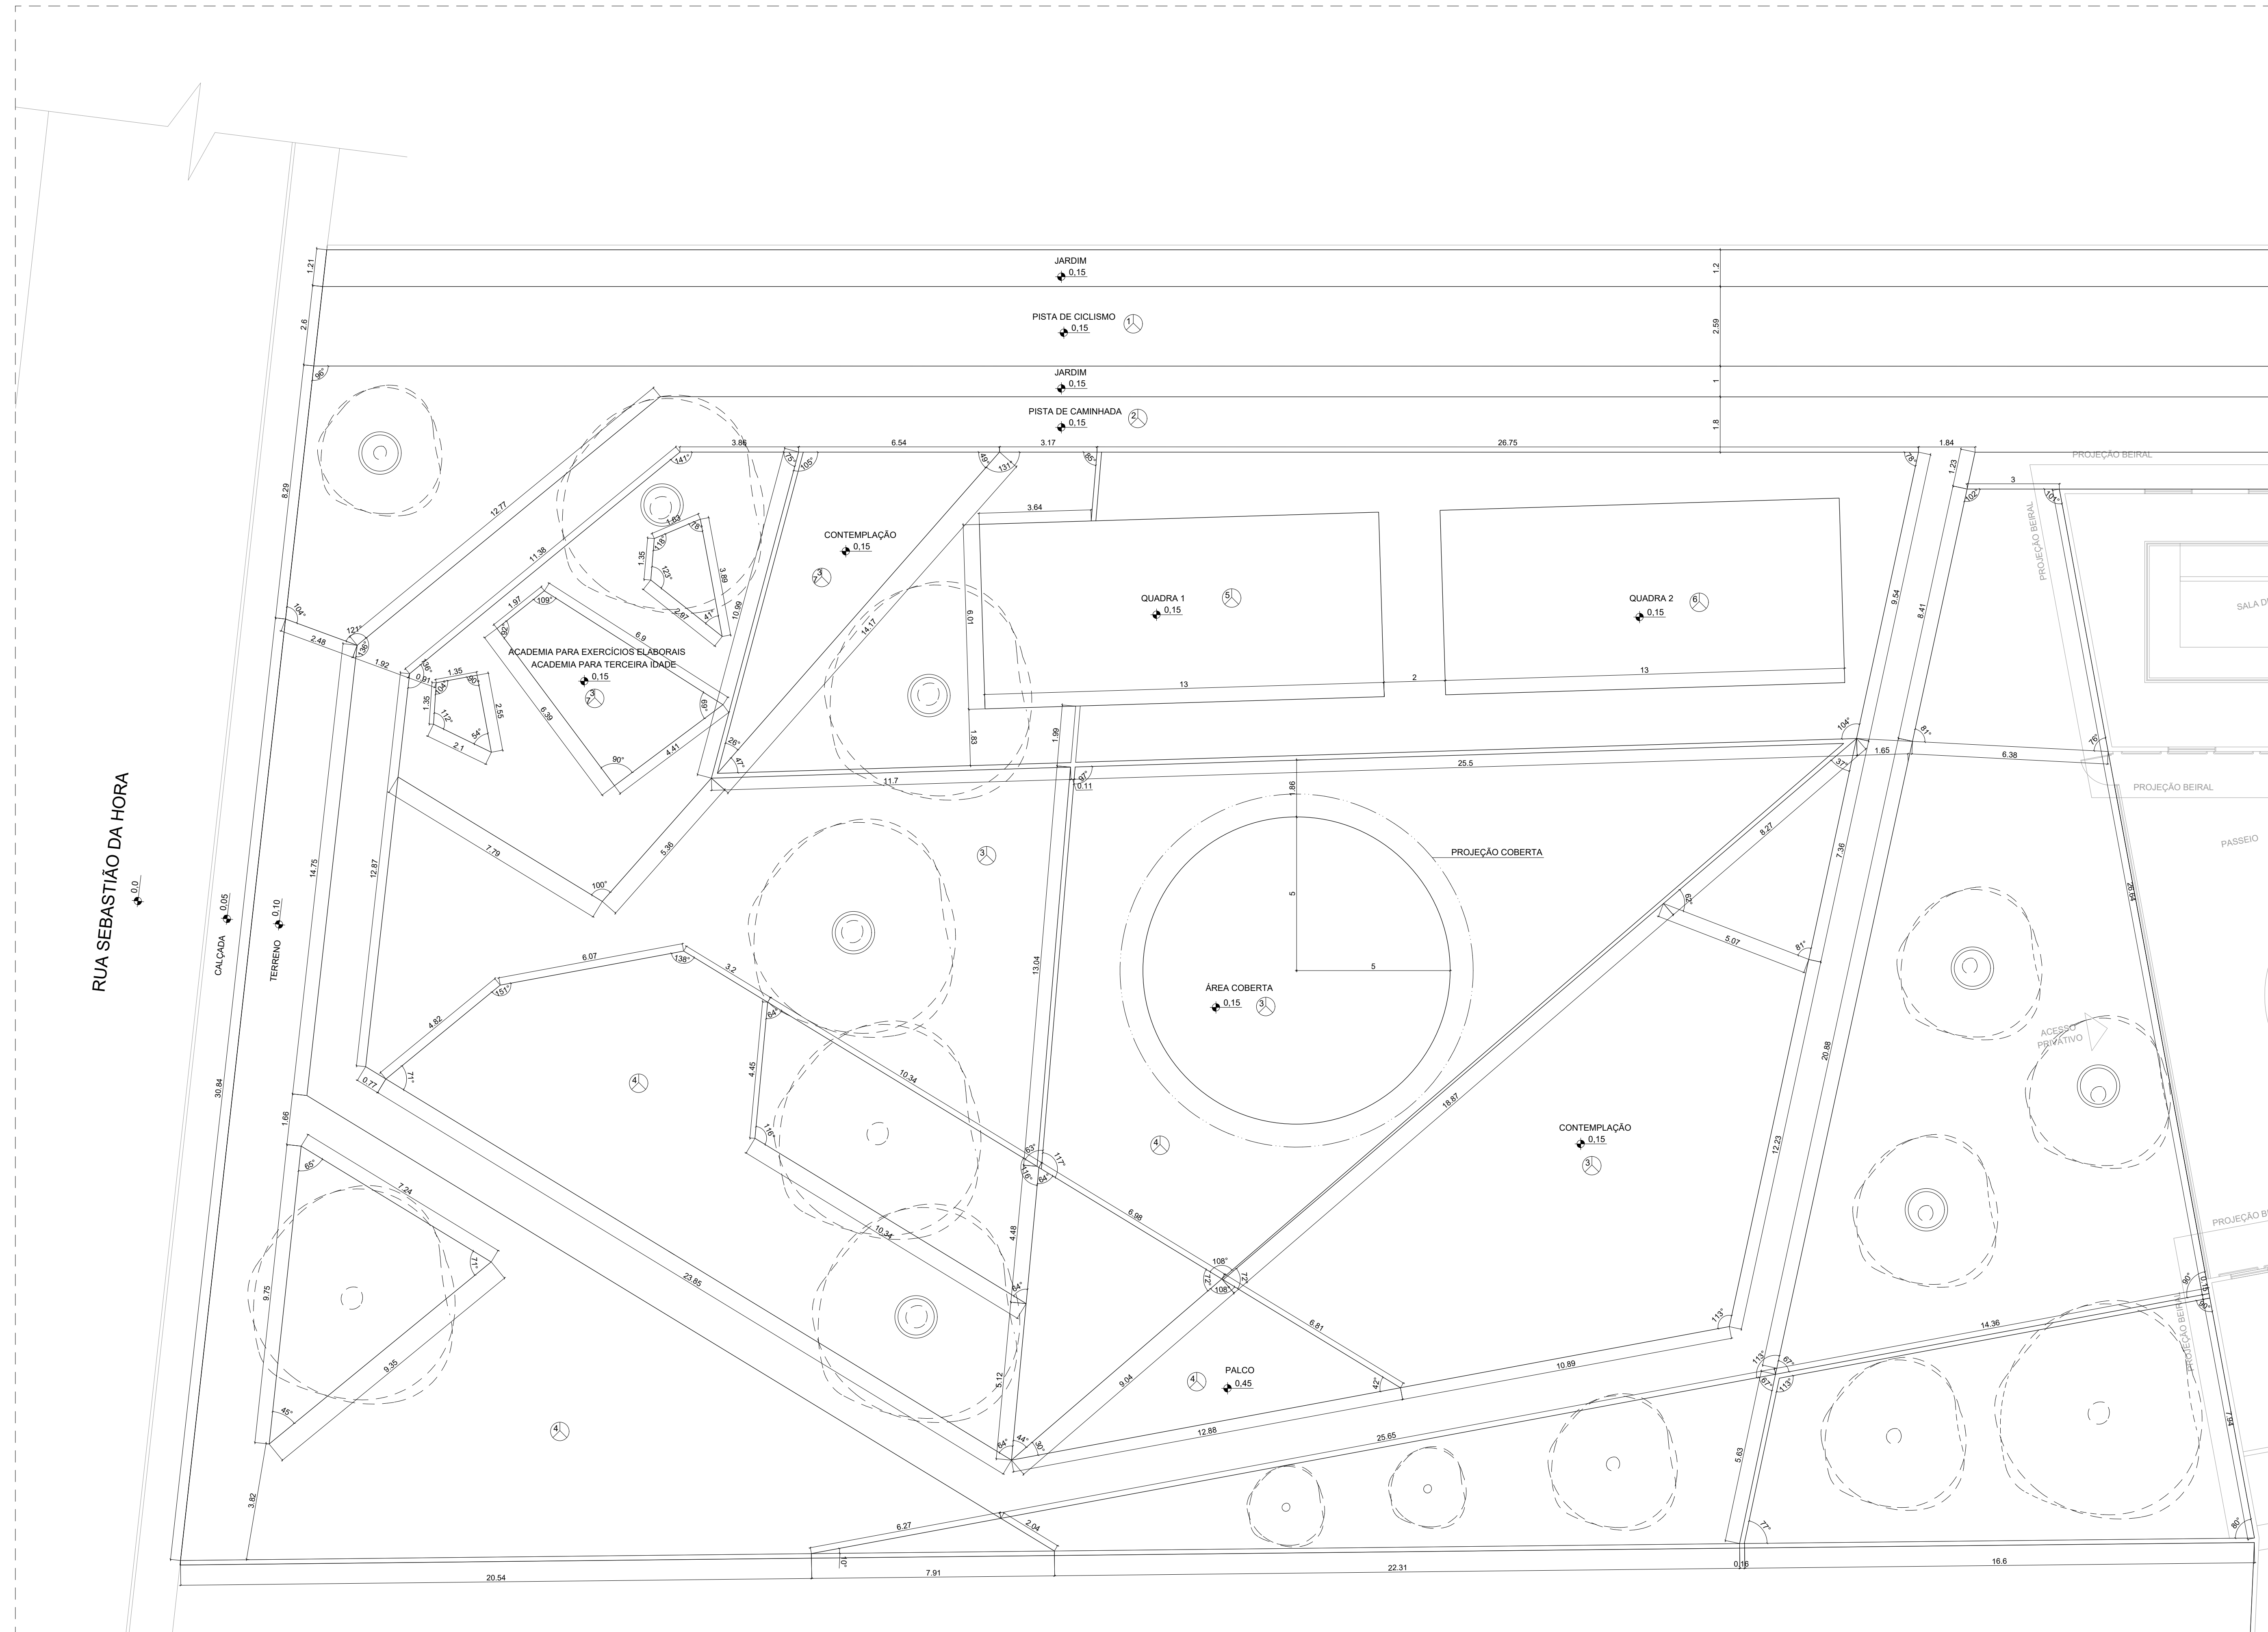

PLANTA BAIXA - AGENCIAMENTO PRAÇA (PARTE 1)
ESC: 1:100

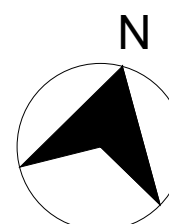
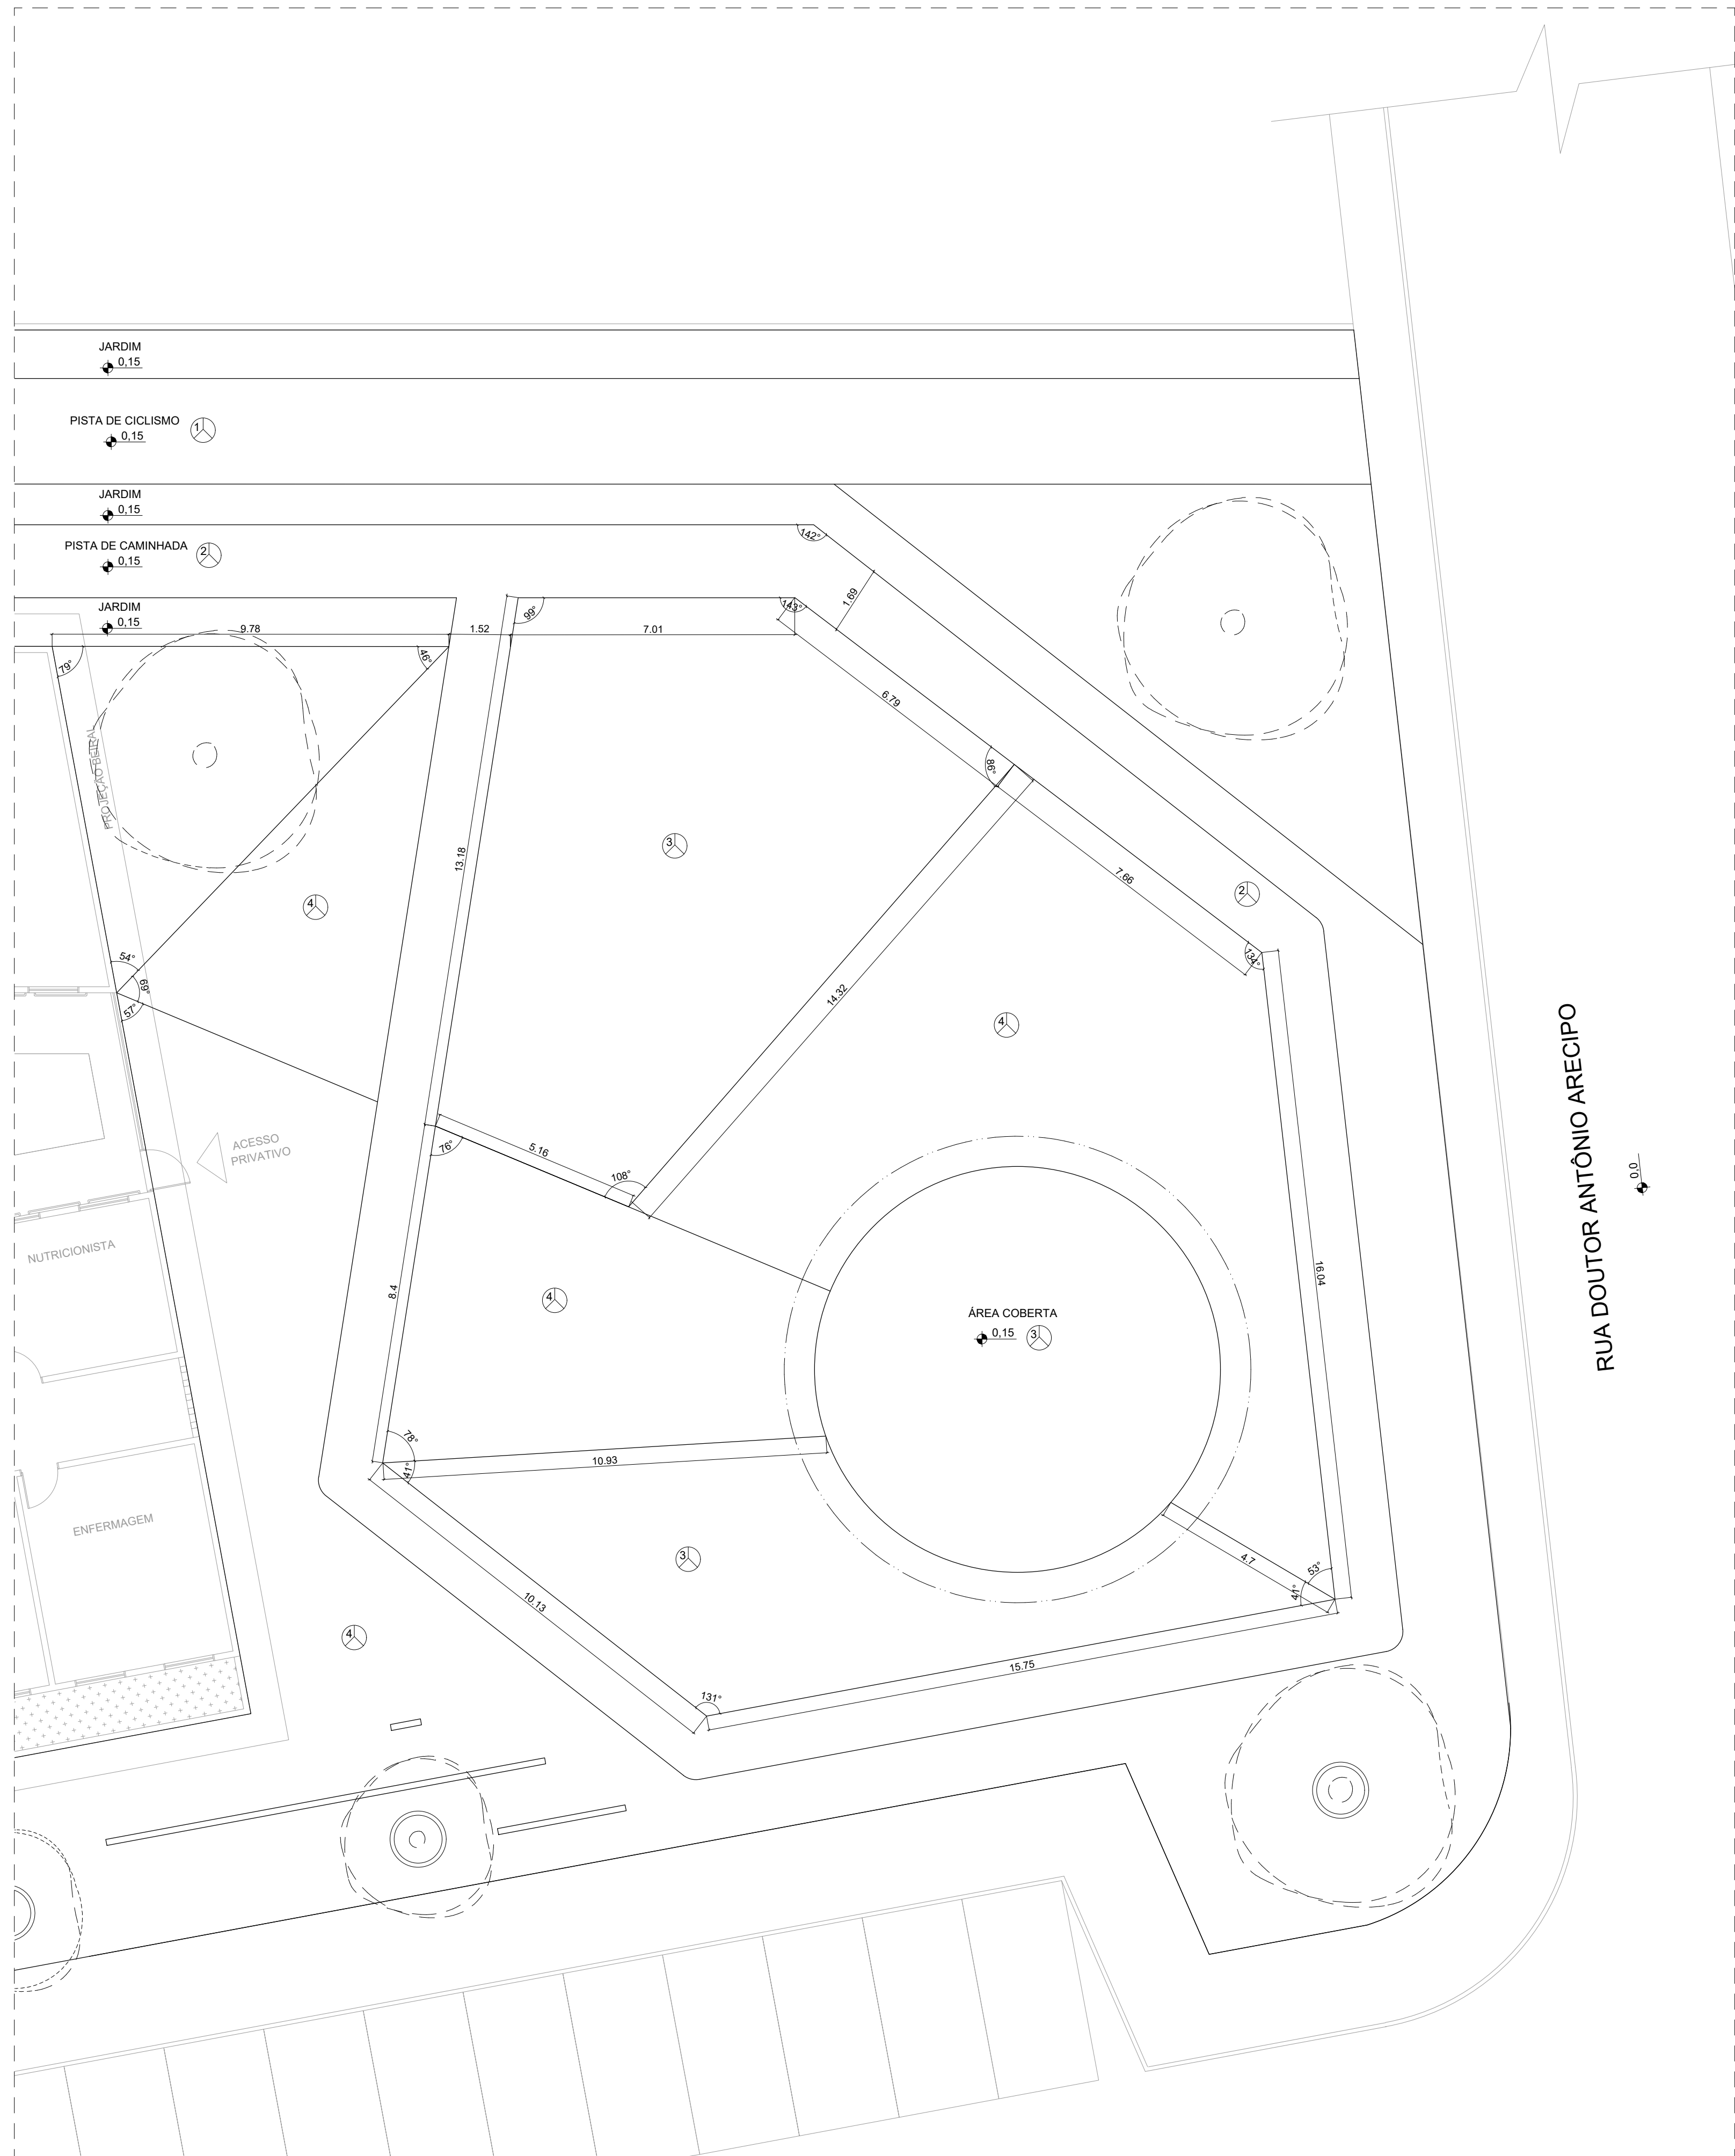


PLANTA BAIXA - AGENCIAMENTO PRAÇA (PARTE 2)
ESC: 1:100

TABELA DE REVESTIMENTO	
CÓDIGO	DESCRIÇÃO
1	CONCRETO PIGMENTADO - COR VERMELHA
2	CONCRETO PIGMENTADO - COR CINZA ESCURO
3	PISO INTERTRAVADO NATURAL, 10x20x6cm
4	CONCRETO PIGMENTADO - COR CINZA CLARO
5	QUADRA POLIESPORTIVA - CONCRETO PIGMENTADO
6	QUADRA - AREIA
7	PISO INTERTRAVADO TERROCOTA, 10x20x6cm


INSTITUIÇÃO	UNIVERSIDADE FEDERAL DE ALAGOAS	
CURSO	FACULDADE DE ARQUITETURA E URBANISMO	
EMPENHAMENTO	CENTRO DIA PARA IDOSOS	
PROFESSOR	RUA SEBASTIÃO DA HORA	PARÂMETROS URBANÍSTICOS
DISCIPLINA	RUA DESEMB. MANOEL LOPES FERREIRA PINTO	ZONA RESIDENCIAL 7
ALUNA PROJETISTA ORIENTADA	RUA DOUTOR ANTÔNIO ARECIPÓ	
ORIENTADOR	ADILIA RAFAELA DE MELO SOUZA	TO: 18,71%
CONTÊIDOR DA PRAXIS	MSC. JOSÉ DAVID PACHECO GUERRA	
PLANTA BAIXA - AGENCIAMENTO PRAÇA		NÚMERO DA PRAXIS
FASE DE ENTREGA	DATA DE ENTREGA	ESCALA
ANTEPROJETO	JANEIRO/2020	1:100

02/08

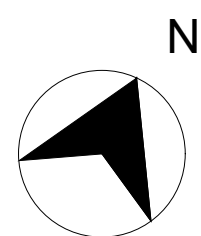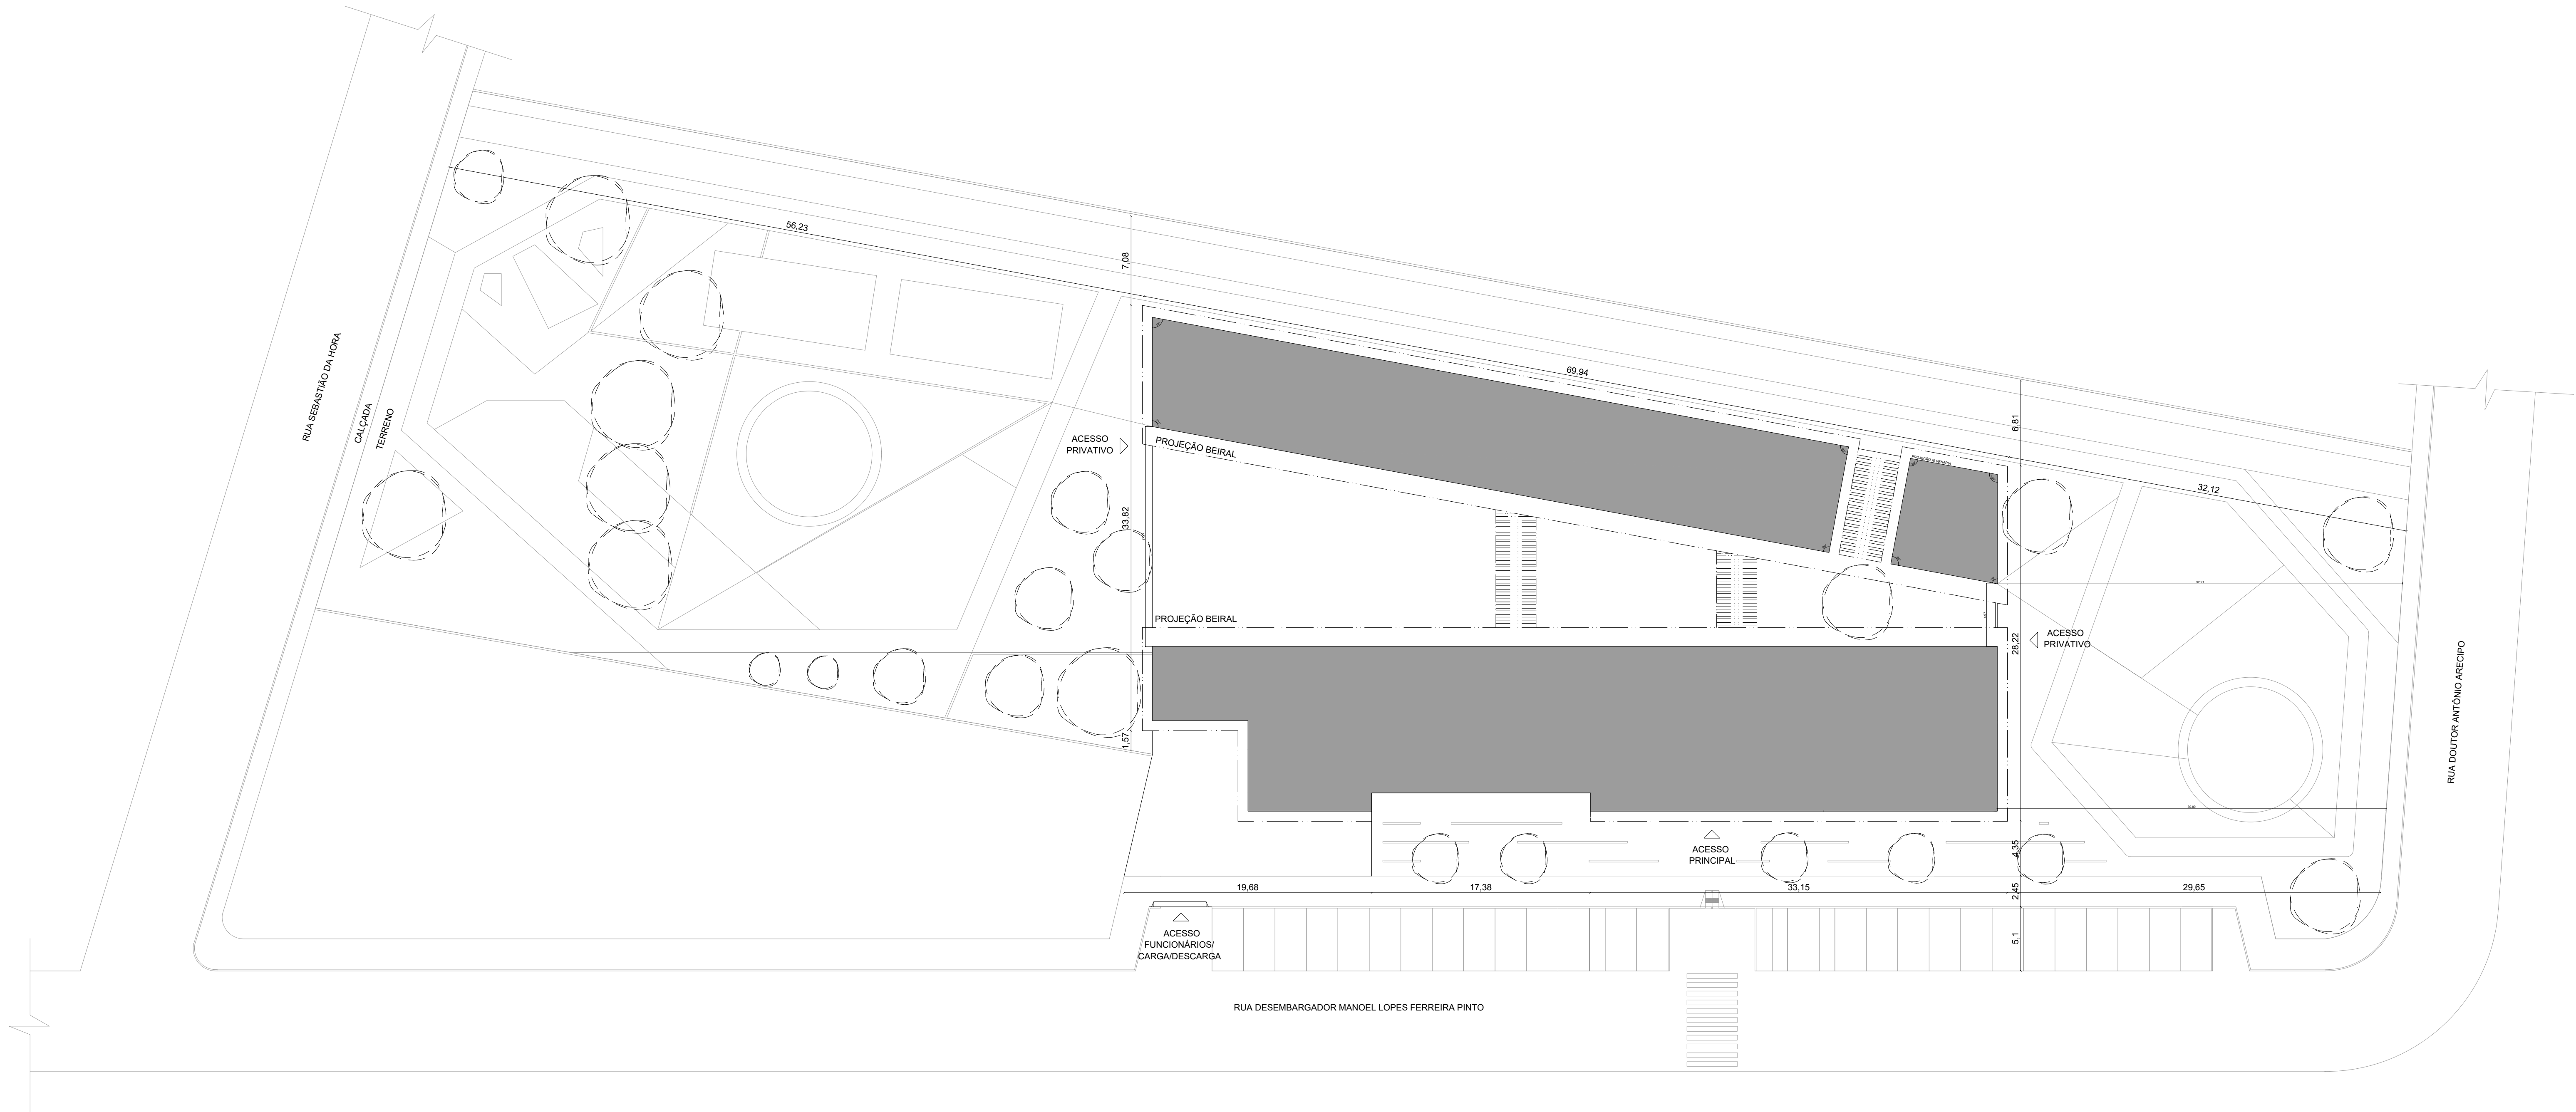



PLANTA DE LOCAÇÃO DA EDIFICAÇÃO
ESC: 1:250

INSTITUIÇÃO		UNIVERSIDADE FEDERAL DE ALAGOAS	
CURSO		FACULDADE DE ARQUITETURA E URBANISMO	
EMPREENDIMENTO:		CENTRO DIA PARA IDOSOS	
ENDEREÇO		PARÂMETROS URBANÍSTICOS	
RUA SEBASTÃO DA HORA RUA DESEMB. MANOEL LOPES FERREIRA PINTO RUA DOUTOR ANTÔNIO ARECIPÓ		ZONA RESIDENCIAL 7 TO: 18,71 % C.A.: 0,19	
DISCIPLINA: TRABALHO FINAL DE GRADUAÇÃO			
ALUNA PROJETO DE ORIENTAÇÃO: ADILA RAFAELA DE MELO SOUZA			
ORIENTADOR: MSC. JOSÉ DAVID PACHECO GUERRA		NÚMERO DA PRANCHA: 03/08	
CONTEÚDO DA PRANCHA: PLANTA DE LOCAÇÃO DA EDIFICAÇÃO			
FASE DE ENTREGA			
ANTEPROJETO		JANEIRO/2020	
ESCALA:		1:250	

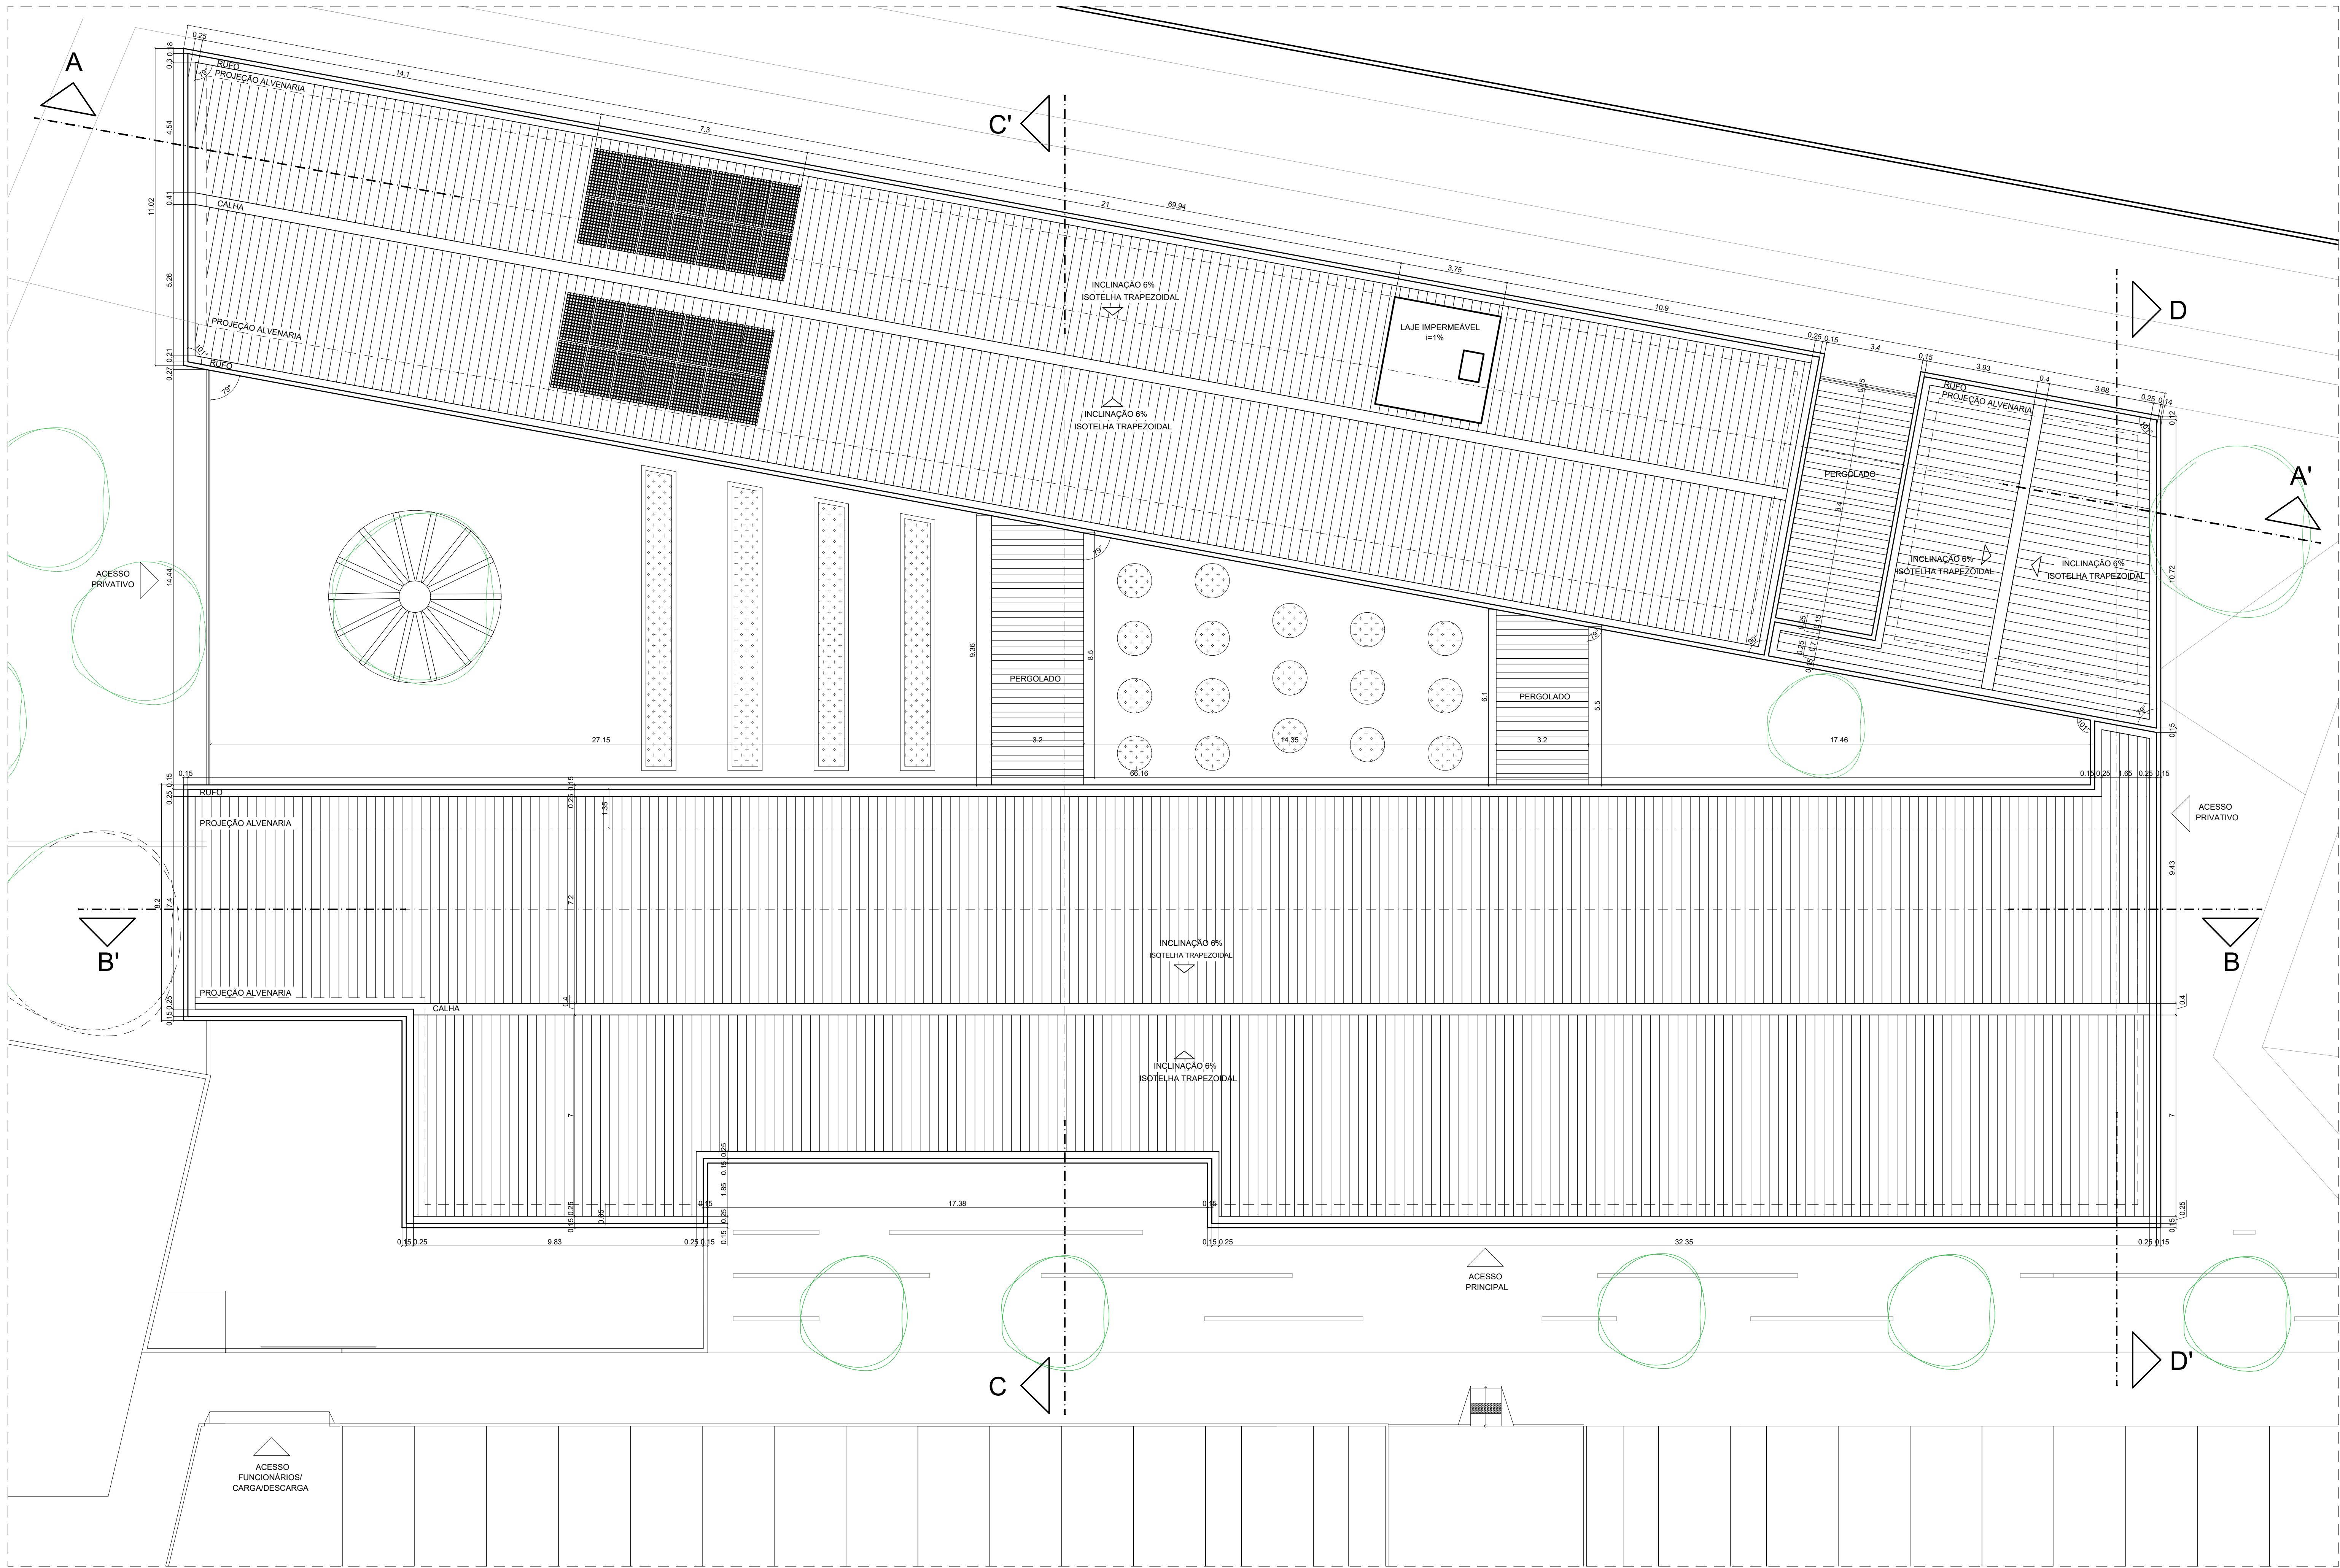

PLANTA DE COBERTA
ESC: 1:100

INSTITUIÇÃO		UNIVERSIDADE FEDERAL DE ALAGOAS	
CURSO		FACULDADE DE ARQUITETURA E URBANISMO	
EMPREENDIMENTO		CENTRO DIA PARA IDOSOS	
ENDEREÇO		RUA SEBASTÃO DA HORA RUA DESEMB. MANOEL LOPES FERREIRA PINTO RUA DOUTOR ANTÔNIO ARECIPÓ	PARÂMETROS URBANÍSTICOS
DISCIPLINA		TRABALHO FINAL DE GRADUAÇÃO	
ALUNA PROJETO		ADILA RAFAELA DE MELO SOUZA	ZONA RESIDENCIAL 7 TO: 18,71 % C.A.: 0,19
ORIENTADOR		MSC. JOSÉ DAVID PACHECO GUERRA	
CONTÉÚDO DA PRANCHETA		PLANTA DE COBERTA	NÚMERO DA PRANCHETA
FASE DE ENTREGA		ANTEPROJETO	
DATA DE ENTREGA		JANEIRO/2020	ESCALA
			1:100

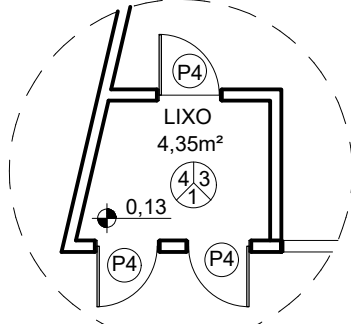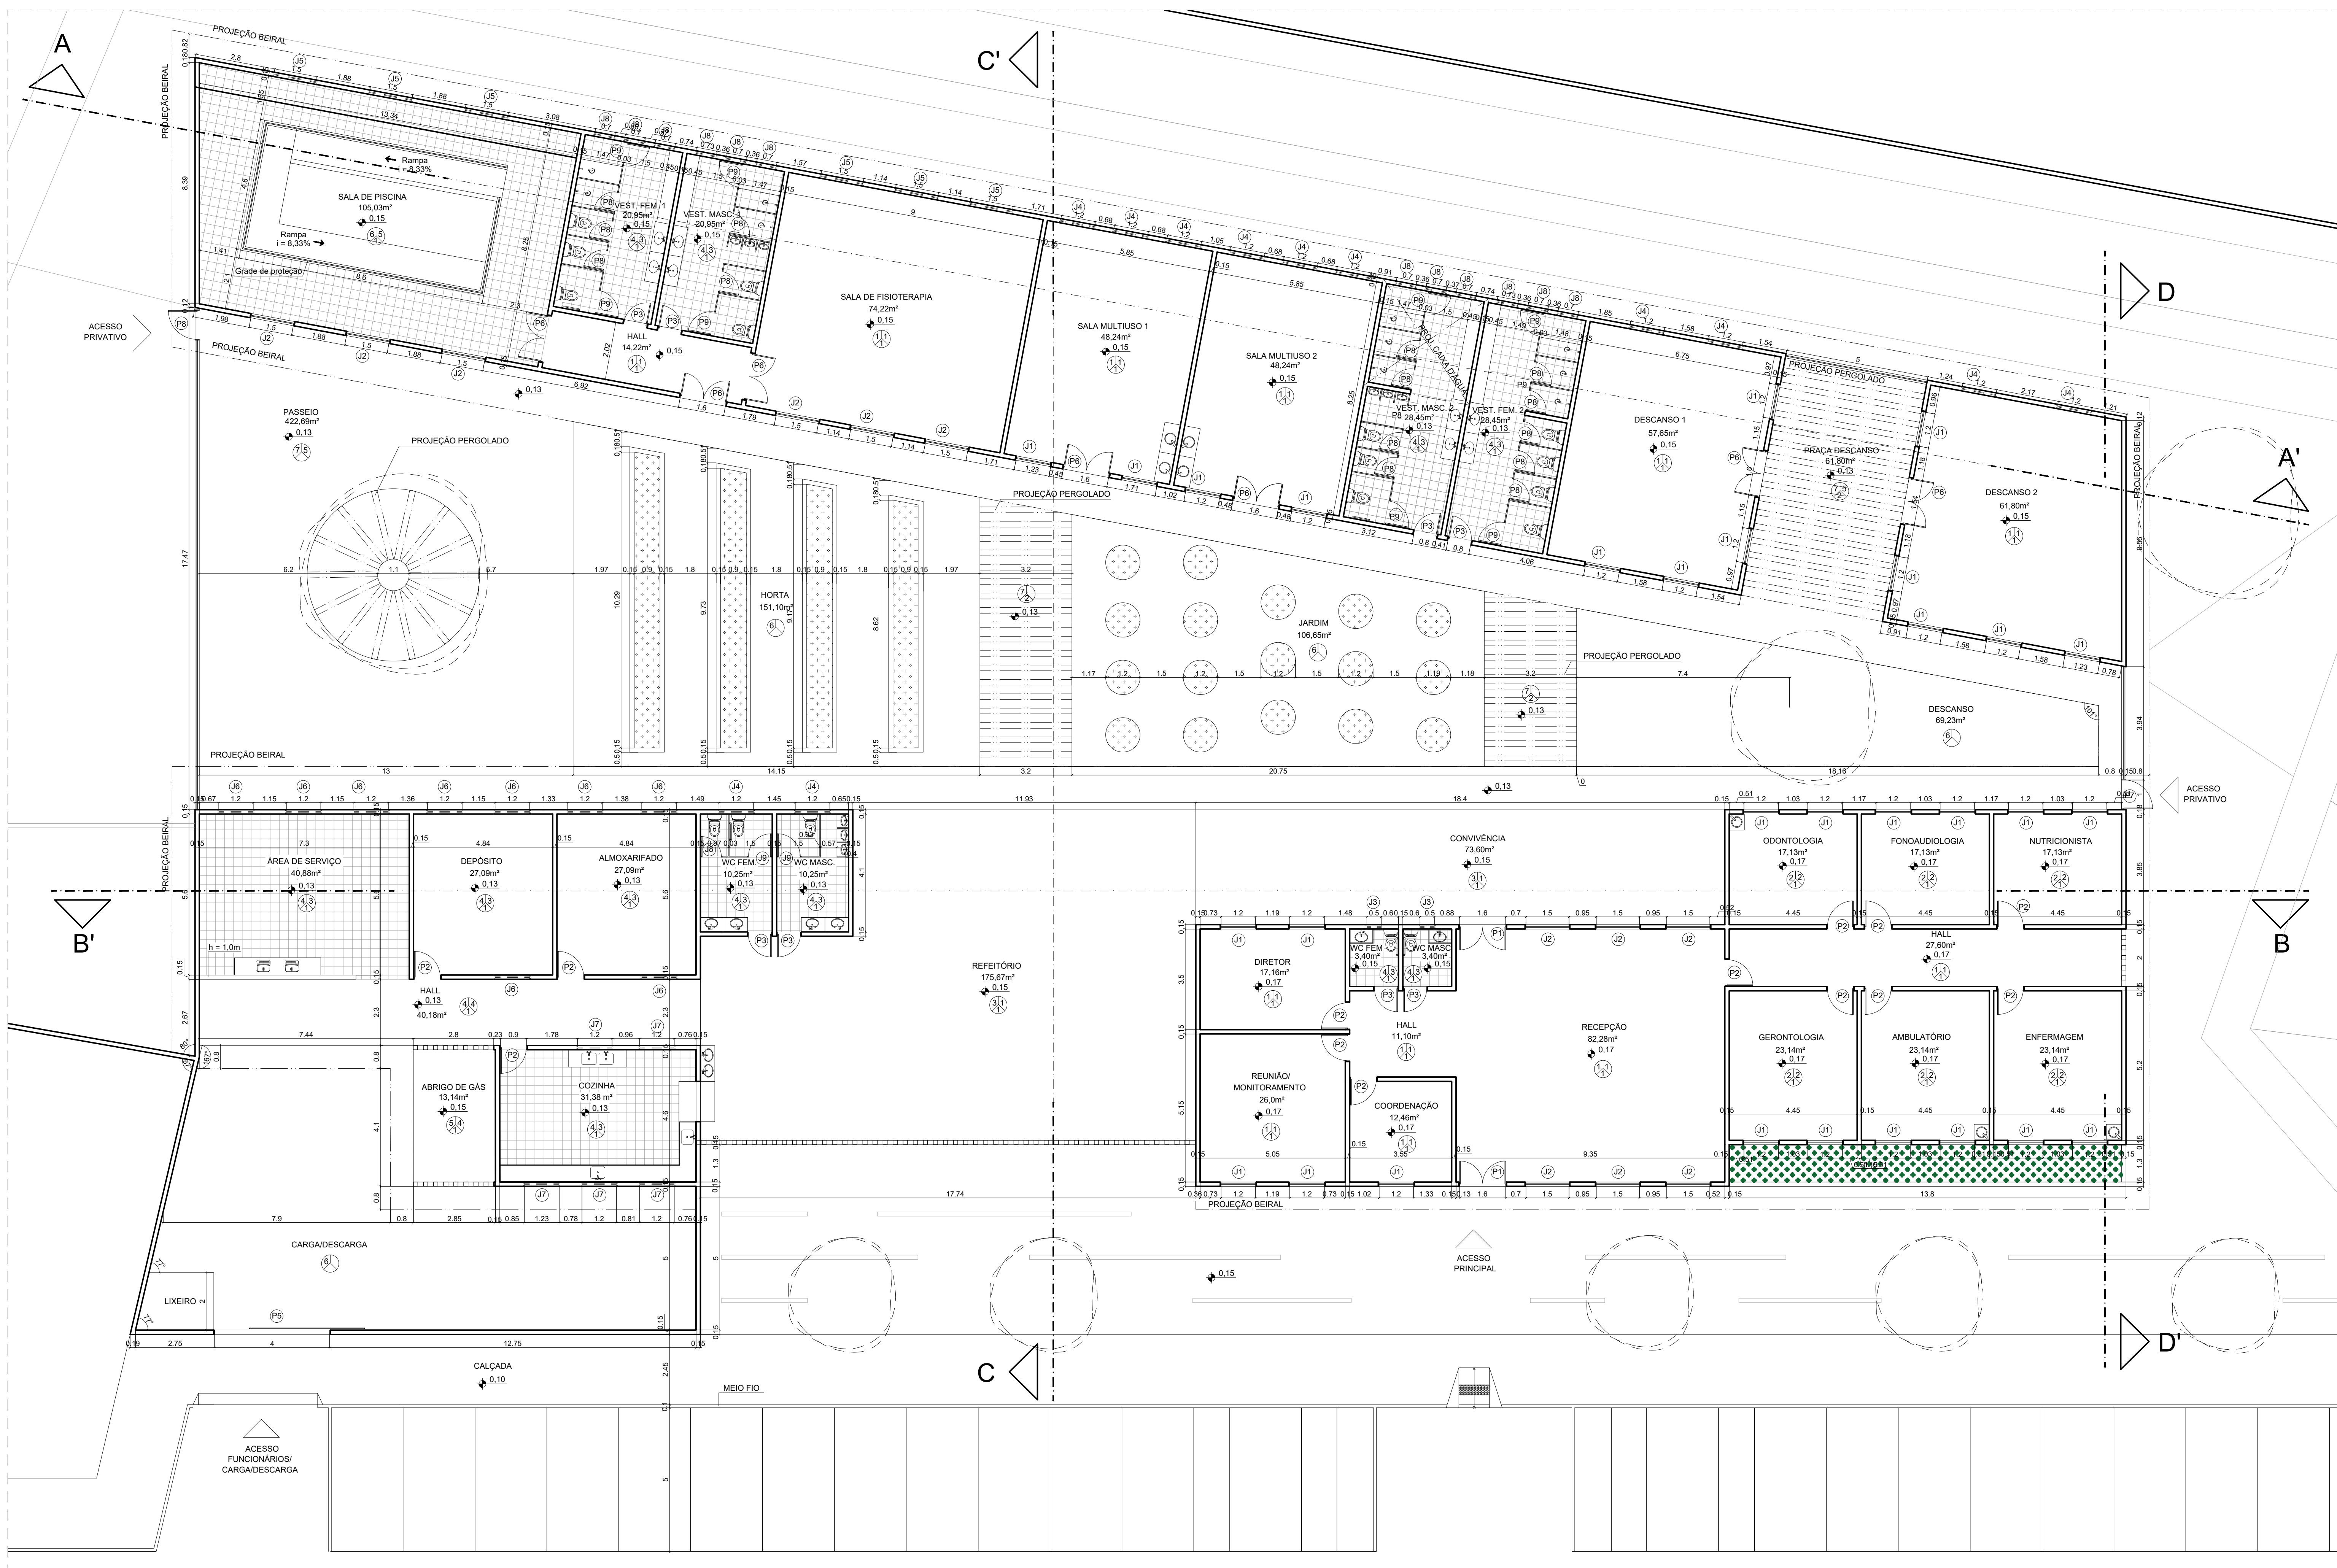

PLANTA BAIXA - LIXEIRO

ESC: 1:100

TABELA DE ESQUADRIAS				
PORTAS				
CÓDIGO	LARGURA (m)	ALTURA (m)	PEITORIL (m)	MATERIAL
P1	1,60	2,10	—	VIDRO
P2	0,90	2,10	—	MADEIRA
P3	0,80	2,10	—	MADEIRA
P4	0,80	1,0	0,30	FERRO
P5	4,0	2,30	—	FERRO
P6	1,60	2,10	—	MADEIRA
P7	1,0	2,10	—	FERRO
P8	0,70	1,90	—	MADEIRA
P9	0,80	1,75	0,15	MADEIRA
JANELAS				
J1	1,20	1,0	1,10	ALUMÍNIO E VIDRO
J2	1,50	1,0	1,10	ALUMÍNIO E VIDRO
J3	0,50	0,30	1,80	ALUMÍNIO E VIDRO
J4	1,20	0,30	1,80	ALUMÍNIO E VIDRO
J5	1,50	0,30	1,80	ALUMÍNIO E VIDRO
J6	1,20	0,40	1,70	ALUMÍNIO E VIDRO
J7	1,20	0,50	1,40	ALUMÍNIO E VIDRO
J8	0,70	0,30	1,80	ALUMÍNIO E VIDRO

TABELA DE REVESTIMENTO	
PISO	
CÓDIGO	DESCRIÇÃO
1	PISO VINÍLICO HETEROGÊNEO DE ALTO TRÁFEGO - COR BEGE
2	PISO VINÍLICO HETEROGÊNEO DE ALTO TRÁFEGO - COR BRANCA
3	PORCELANATO EXTERNO ESMALTADO, BORDA RETA 62,5 x 62,5 cm
4	CERÂMICA INTERNA, BORDA RETA 80 X 80 cm
5	PISO SEXTAVADO INTERTRAVADO, 60x52x25cm
6	PISO INTERTRAVADO NATURAL, 10x20x6cm
7	PISO INTERTRAVADO TERROCOTA, 10x20x6cm
8	PISCINA
PAREDE	
1	TINTA ACRÍLICA FOSCA - COR BEGE CLARO
2	TINTA ACRÍLICA FOSCA - COR BRANCO
3	CERÂMICA INTERNA, BORDA RETA 80 X 80 cm
4	CERÂMICA INTERNA, BORDA RETA 80 X 80 cm
5	TINTA ACRÍLICA FOSCA - COR AMARELA CLARA
TETO	
1	TINTA ACRÍLICA FOSCA - COR BRANCO
2	PERLADO EM TIRAS DE MADEIRA



INSTITUIÇÃO		UNIVERSIDADE FEDERAL DE ALAGOAS	
CURSO		FACULDADE DE ARQUITETURA E URBANISMO	
EMPREENDIMENTO		CENTRO DIA PARA IDOSOS	
ENDEREÇO	RUA SEBASTÃO DA HORA RUA DESEMB. MANOEL LOPES FERREIRA PINTO RUA DOUTOR ANTÔNIO ARECIPÓ		PARAMETROS URBANÍSTICOS ZONA RESIDENCIAL 7 TO: 18,71 % C.A.: 0,19
DISCIPLINA	TRABALHO FINAL DE GRADUAÇÃO		
ALUNA PROJETO DE GRADUAÇÃO	ADILA RAFAELA DE MELO SOUZA		
ORIENTADOR	MSC. JOSÉ DAVID PACHECO GUERRA		
CONTÉUDO DA PRANCHIA	PLANTA BAIXA		
FASE DE ENTREGA	DATA DE ENTREGA	ESCALA:	05/08
ANTEPROJETO	JANEIRO/2020	1:100	

05/08




PLANTA BAIXA

ESC: 1:100

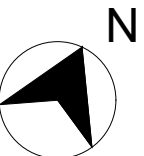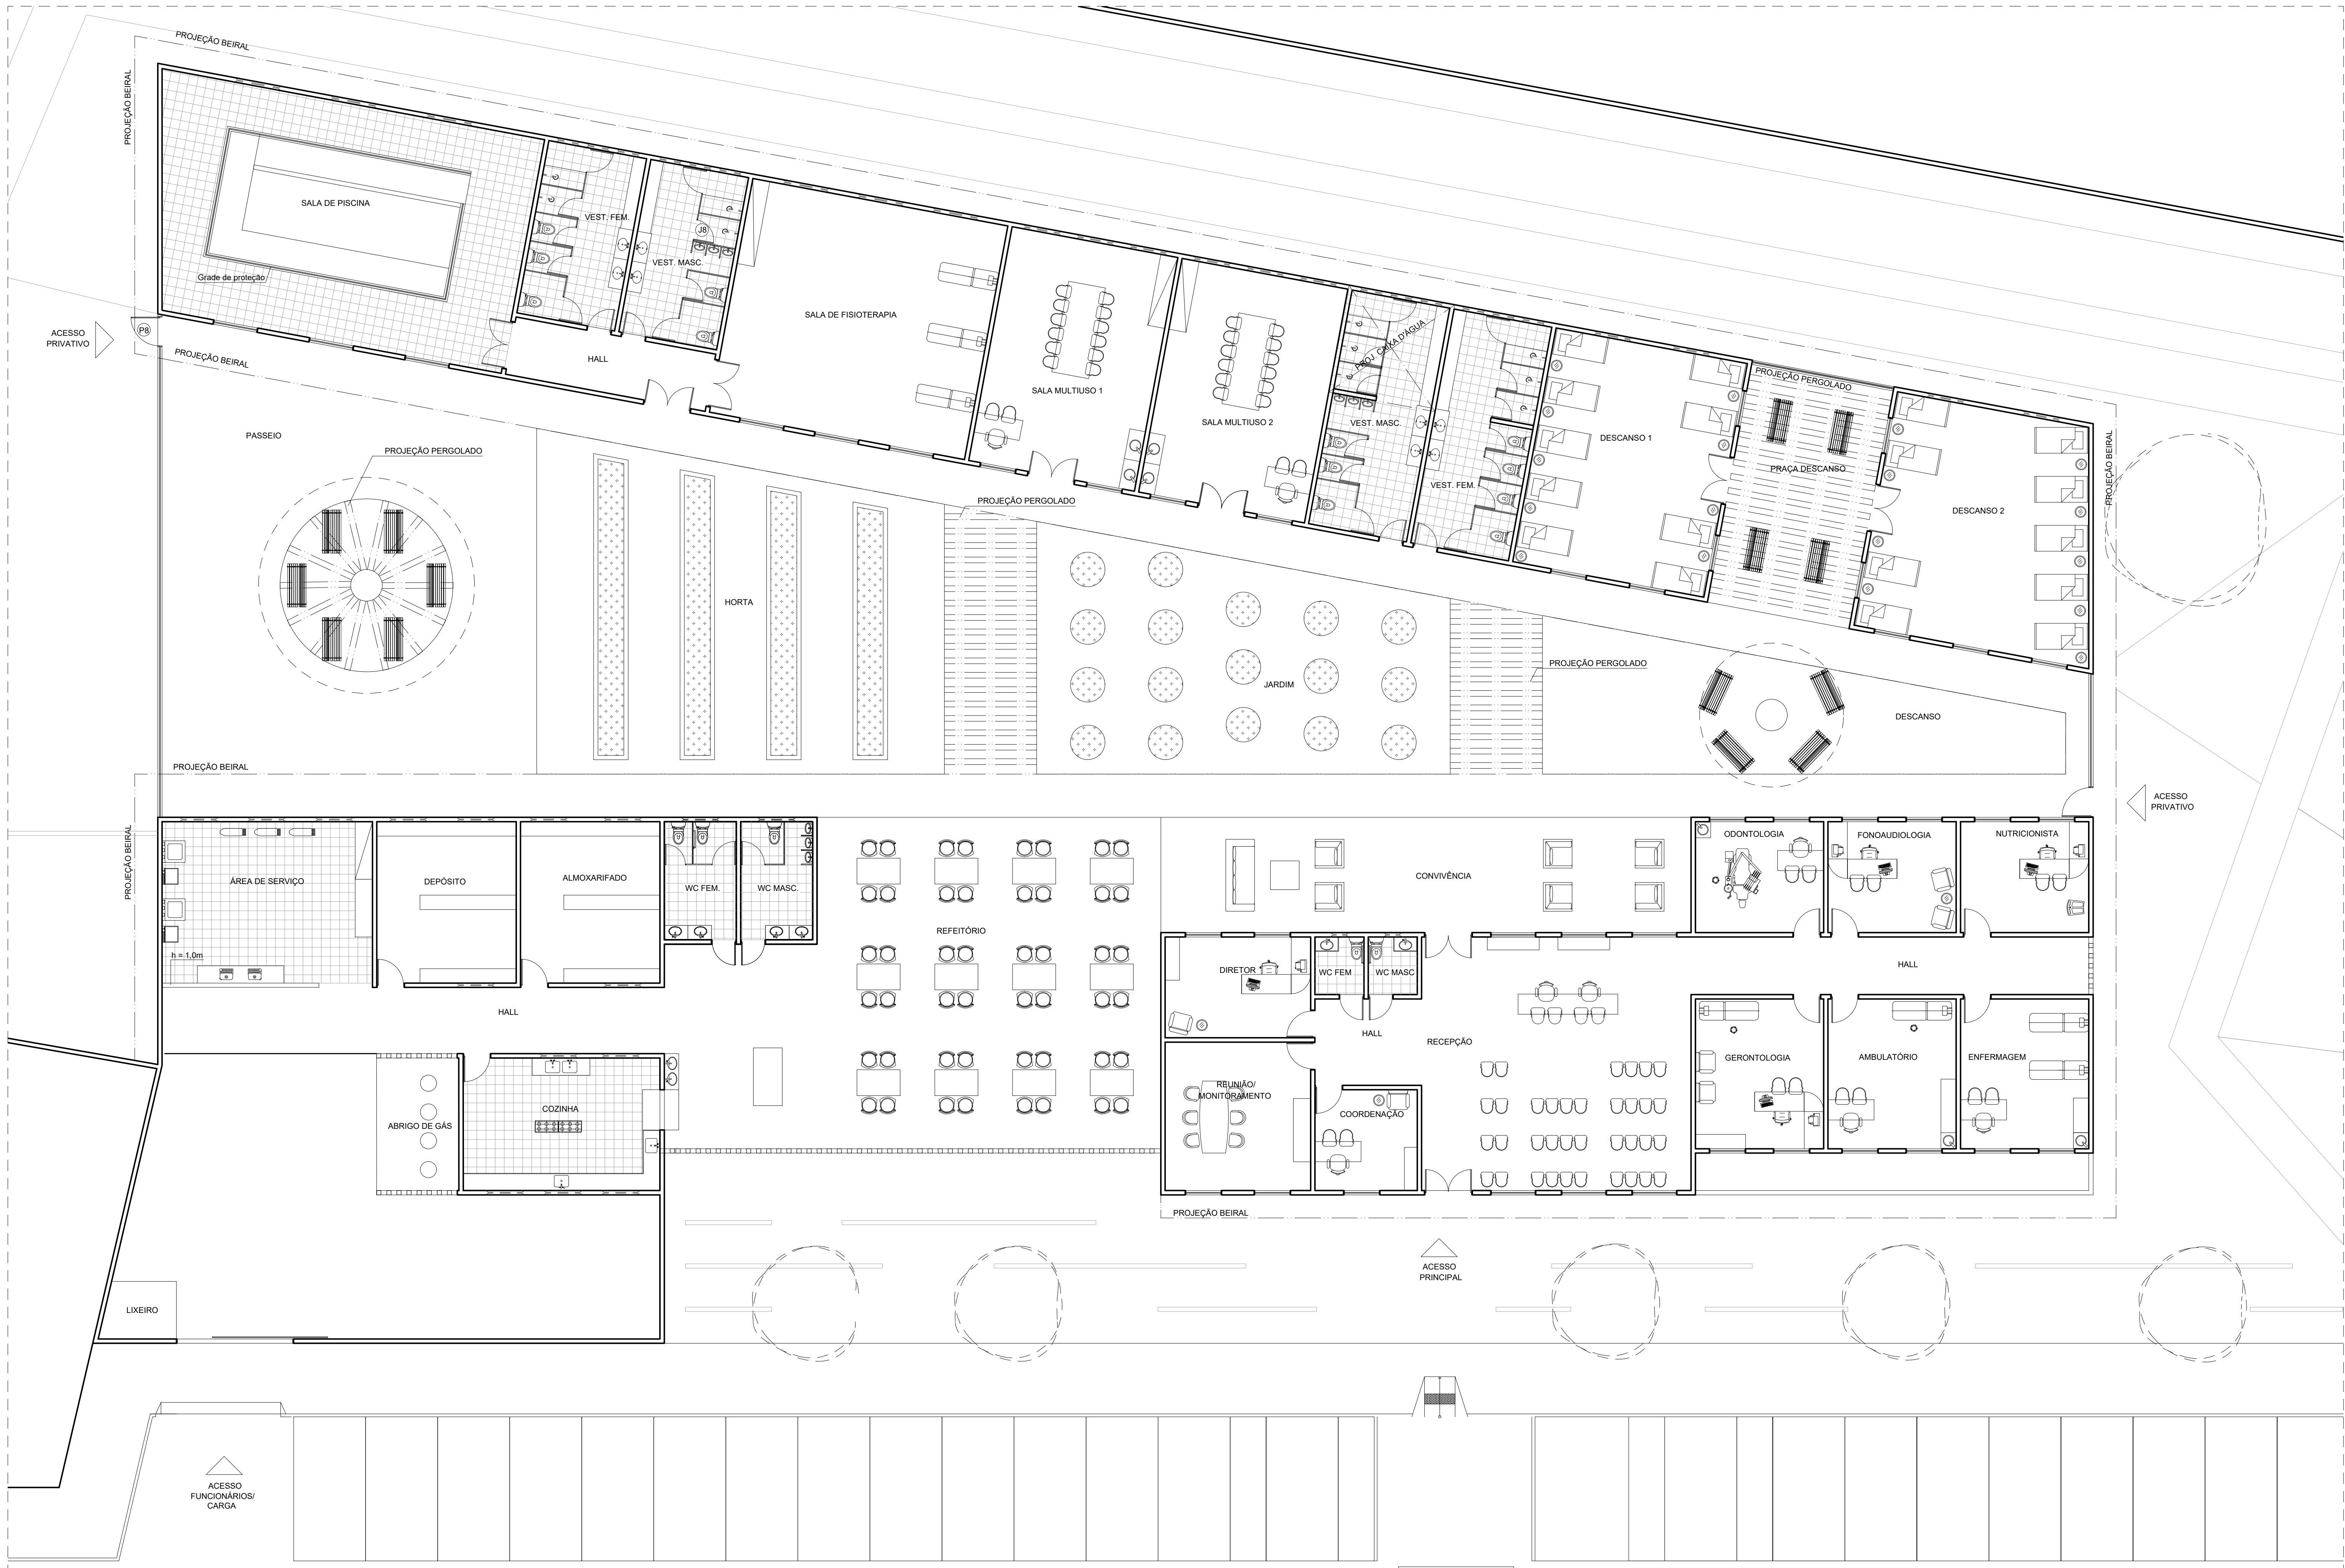


PLANTA DE LAYOUT
ESC: 1:100


INSTITUIÇÃO		UNIVERSIDADE FEDERAL DE ALAGOAS	
CURSO		FACULDADE DE ARQUITETURA E URBANISMO	
EMPREENDIMENTO:		CENTRO DIA PARA IDOSOS	
ENDEREÇO		RUA SEBASTÃO DA HORA RUA DESEMB. MANOEL LOPES FERREIRA PINTO RUA DOUTOR ANTÔNIO ARECIPO	
DISCIPLINA:		TRABALHO FINAL DE GRADUAÇÃO	
ALUNA PROJETISTA ORIENTADA:		ADILA RAFAELA DE MELO SOUZA	
ORIENTADOR:		MSC. JOSÉ DAVID PACHECO GUERRA	
CONTEÚDO DA PRANCHIA:		PLANTA DE LAYOUT	
FASE DE ENTREGA		DATA DE ENTREGA	ESCALA
ANTEPROJETO		JANEIRO/2020	1:100
		PARÂMETROS URBANÍSTICOS	
		ZONA RESIDENCIAL 7	
		TO: 18,71 %	
		C.A.: 0,19	
		NÚMERO DA PRANCHIA	
		06/08	

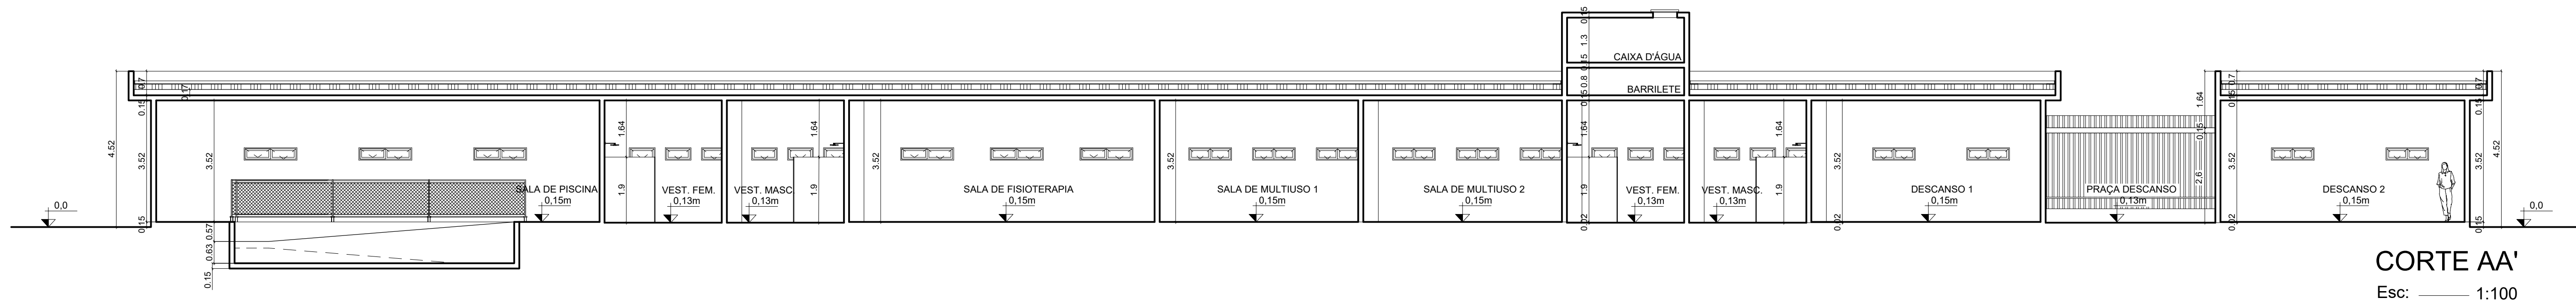


CORTE AA'
Esc: 1:100

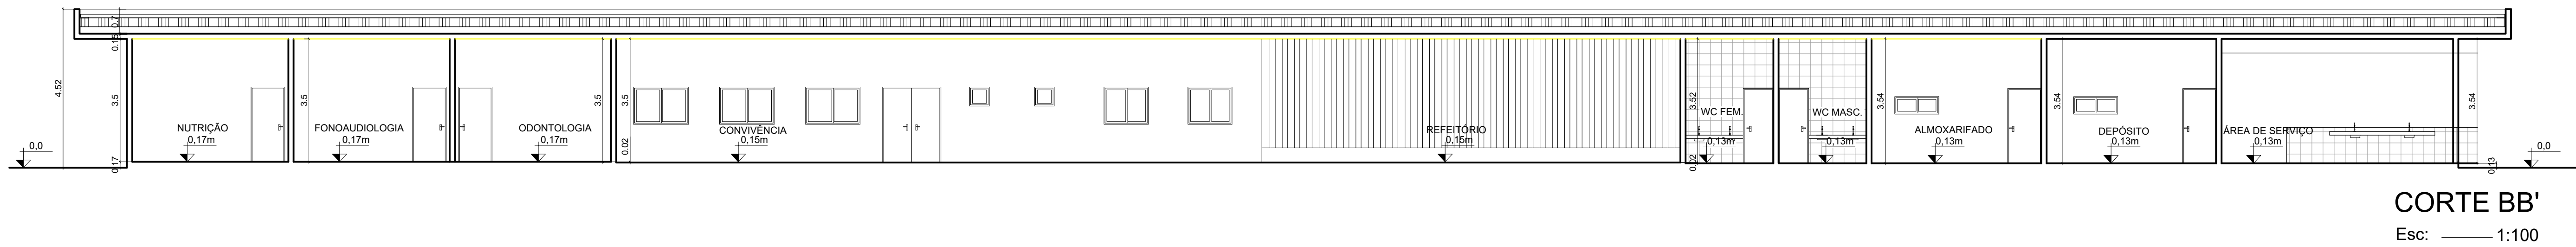

CORTE BB'
Esc: 1:100

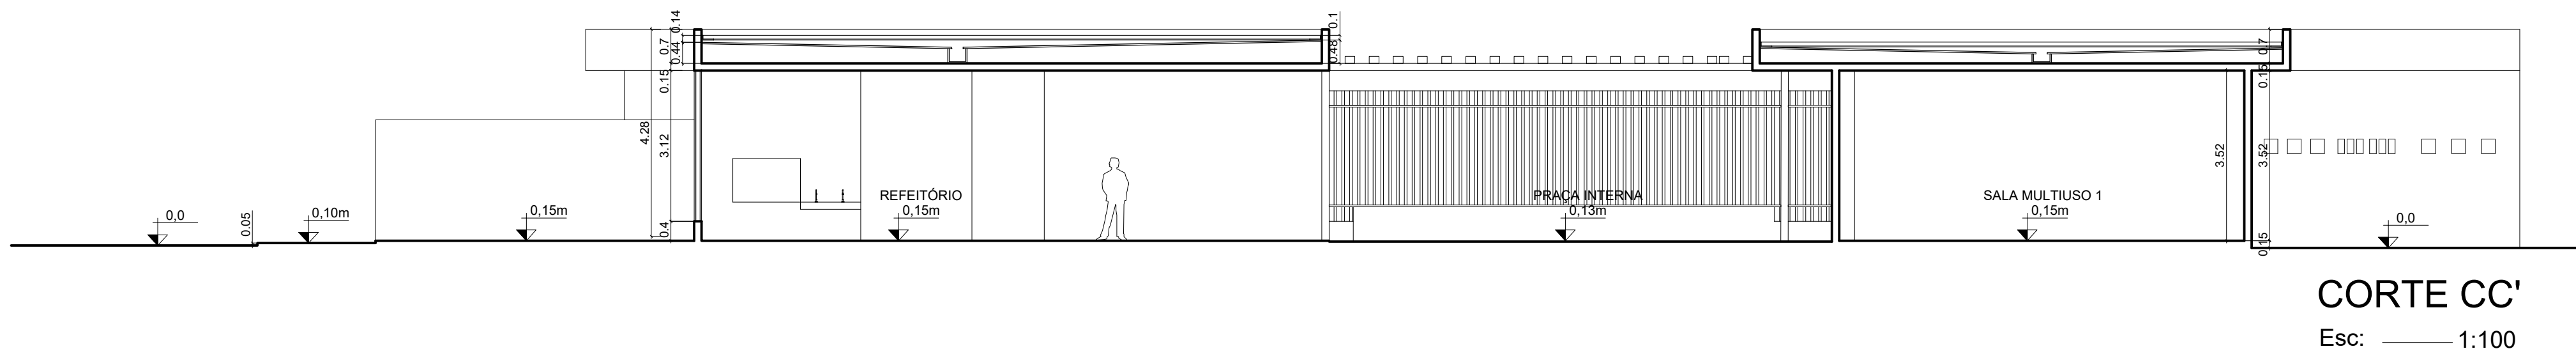


CORTE CC'
Esc: 1:100

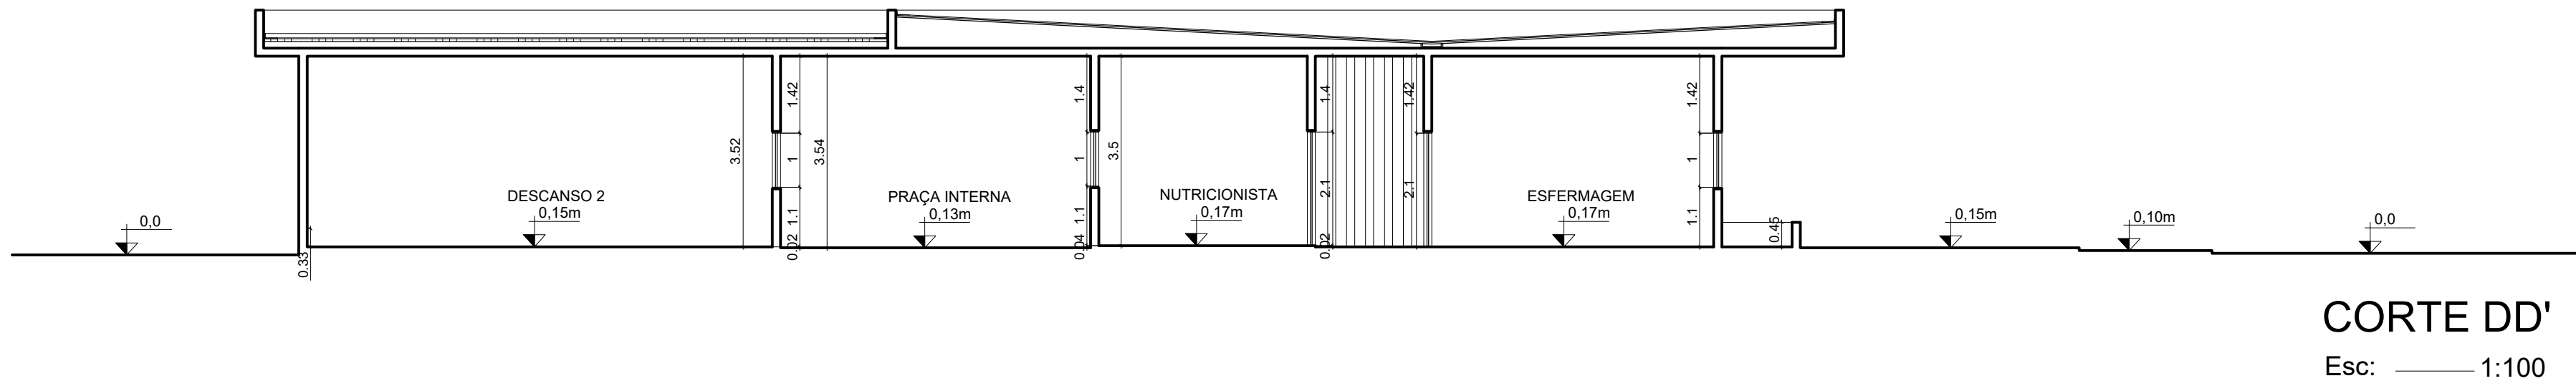


CORTE DD'
Esc: 1:100

INSTITUIÇÃO		UNIVERSIDADE FEDERAL DE ALAGOAS	
CURSO		FACULDADE DE ARQUITETURA E URBANISMO	
EMPREENDIMENTO:		CENTRO DIA PARA IDOSOS	
ENDEREÇO		PARÂMETROS URBANÍSTICOS	
RUA SEBASTÃO DA HORA RUA DESEMB. MANOEL LOPES FERREIRA PINTO RUA DOUTOR ANTÔNIO ARECIPÓ		ZONA RESIDENCIAL 7 TO: 18,71 % C.A.: 0,19	
DISCIPLINA: TRABALHO FINAL DE GRADUAÇÃO			
ALUNA PROJETISTA (ORIENTANDA): ADILA RAFAELA DE MELO SOUZA			
ORIENTADOR: MSC. JOSÉ DAVID PACHECO GUERRA			
CONTEÚDO DA PRANCHIA		NÚMERO DA PRANCHIA	
CORTES		07/08	
FASE DE ENTREGA	DATA DE ENTREGA	ESCALA:	
ANTEPROJETO	JANEIRO/2020	1:100	

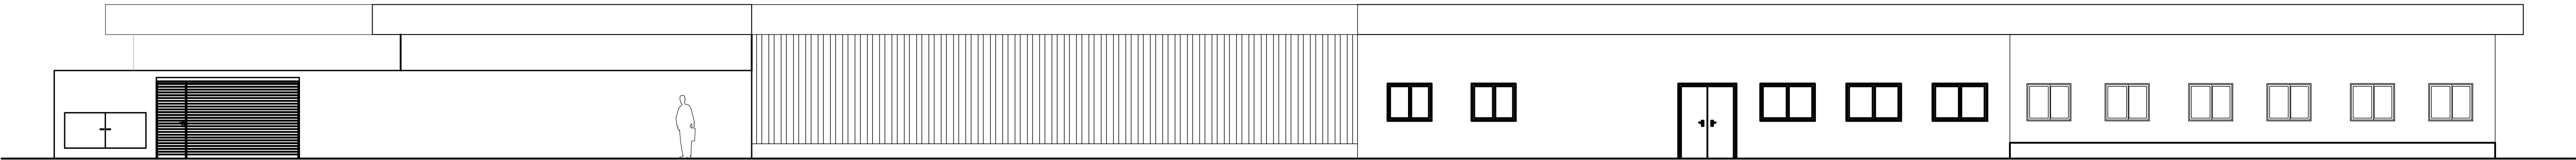


FACHADA FRONTAL

Esc: 1:100

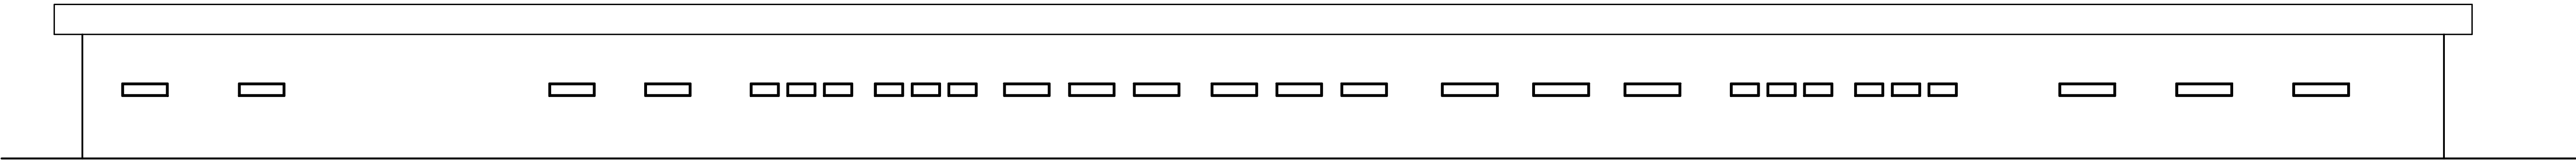


FACHADA POSTERIOR

Esc: 1:100

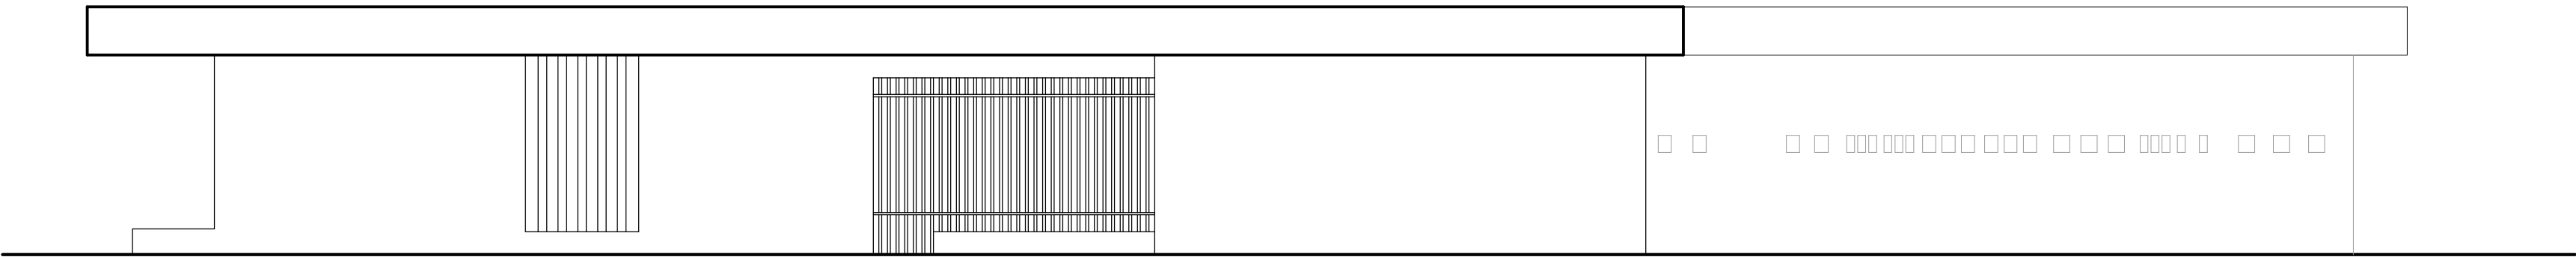

FACHADA LATERAL DIREITA

Esc: 1:100

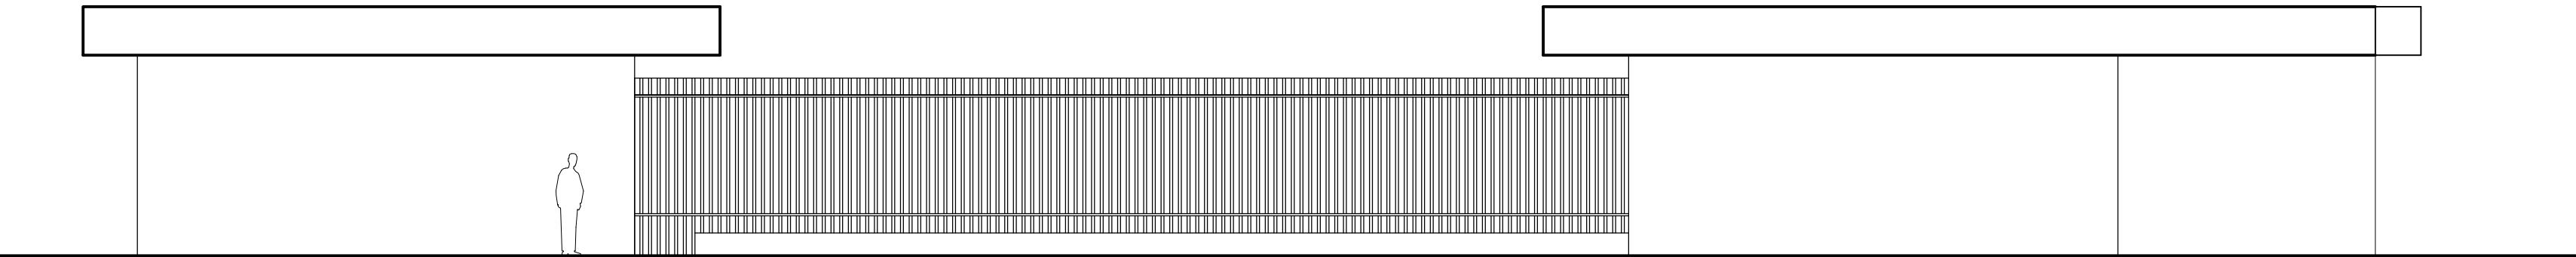

FACHADA LATERAL ESQUERDA

Esc: 1:100

INSTITUIÇÃO		UNIVERSIDADE FEDERAL DE ALAGOAS	
CURSO		FACULDADE DE ARQUITETURA E URBANISMO	
EMPREENDIMENTO:		CENTRO DIA PARA IDOSOS	
ENDEREÇO		PARAMETROS URBANISTICOS	
RUA SEBASTÃO DA HORA		ZONA RESIDENCIAL 7 TO: 18,71 % C.A.: 0,19	
RUA DESEMB. MANOEL LOPES FERREIRA PINTO			
RUA DOUTOR ANTÔNIO ARECIPO			
DISCIPLINA:			
TRABALHO FINAL DE GRADUAÇÃO			
ALUNA PROJETISTA (ORIENTANDA)			
ADILA RAFAELA DE MELO SOUZA			
ORIENTADOR			
MSC. JOSÉ DAVID PACHECO GUERRA			
CONTEÚDO DA PRANCHA		NÚMERO DA PRANCHA	
FACHADAS		08/08	
FASE DE ENTREGA		DATA DE ENTREGA	
ANTEPROJETO		JANEIRO/2020	
ESCALA:		1:100	